

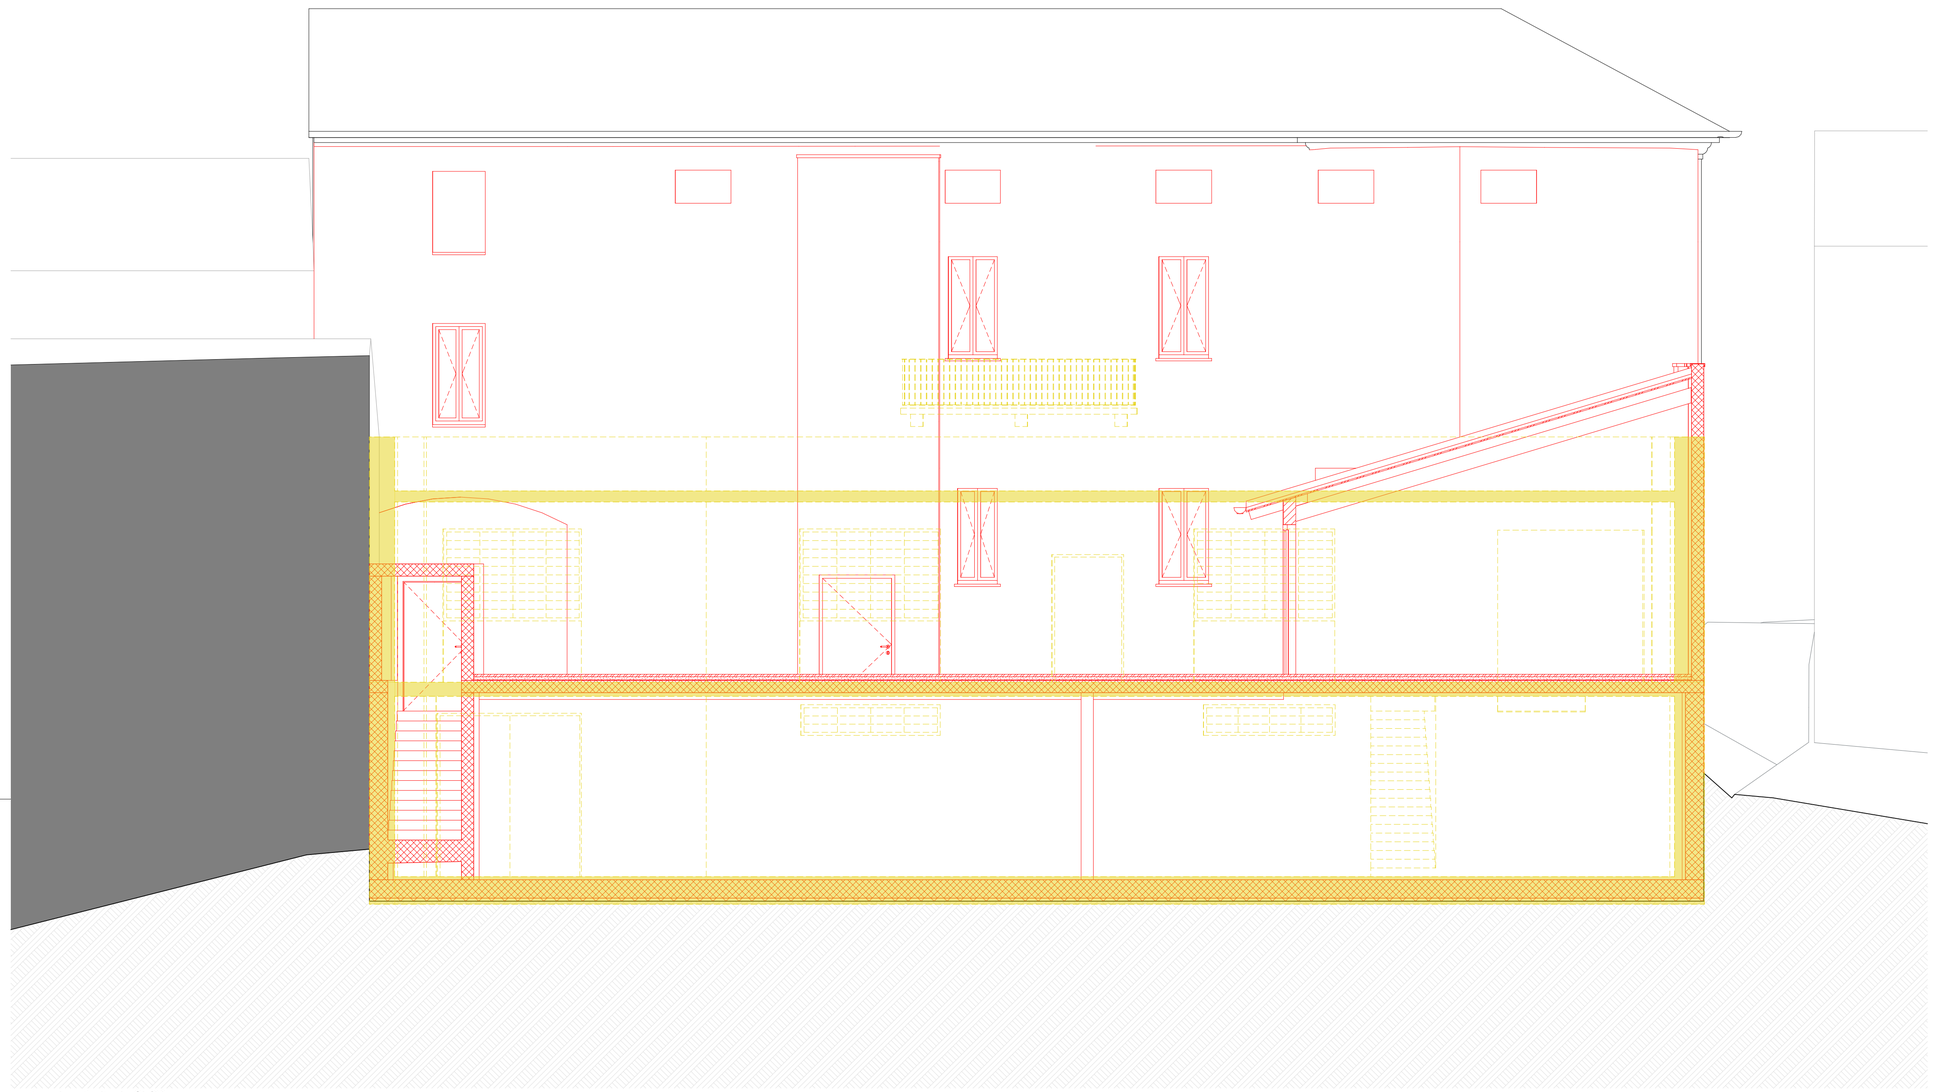


sezione longitudinale SL/03

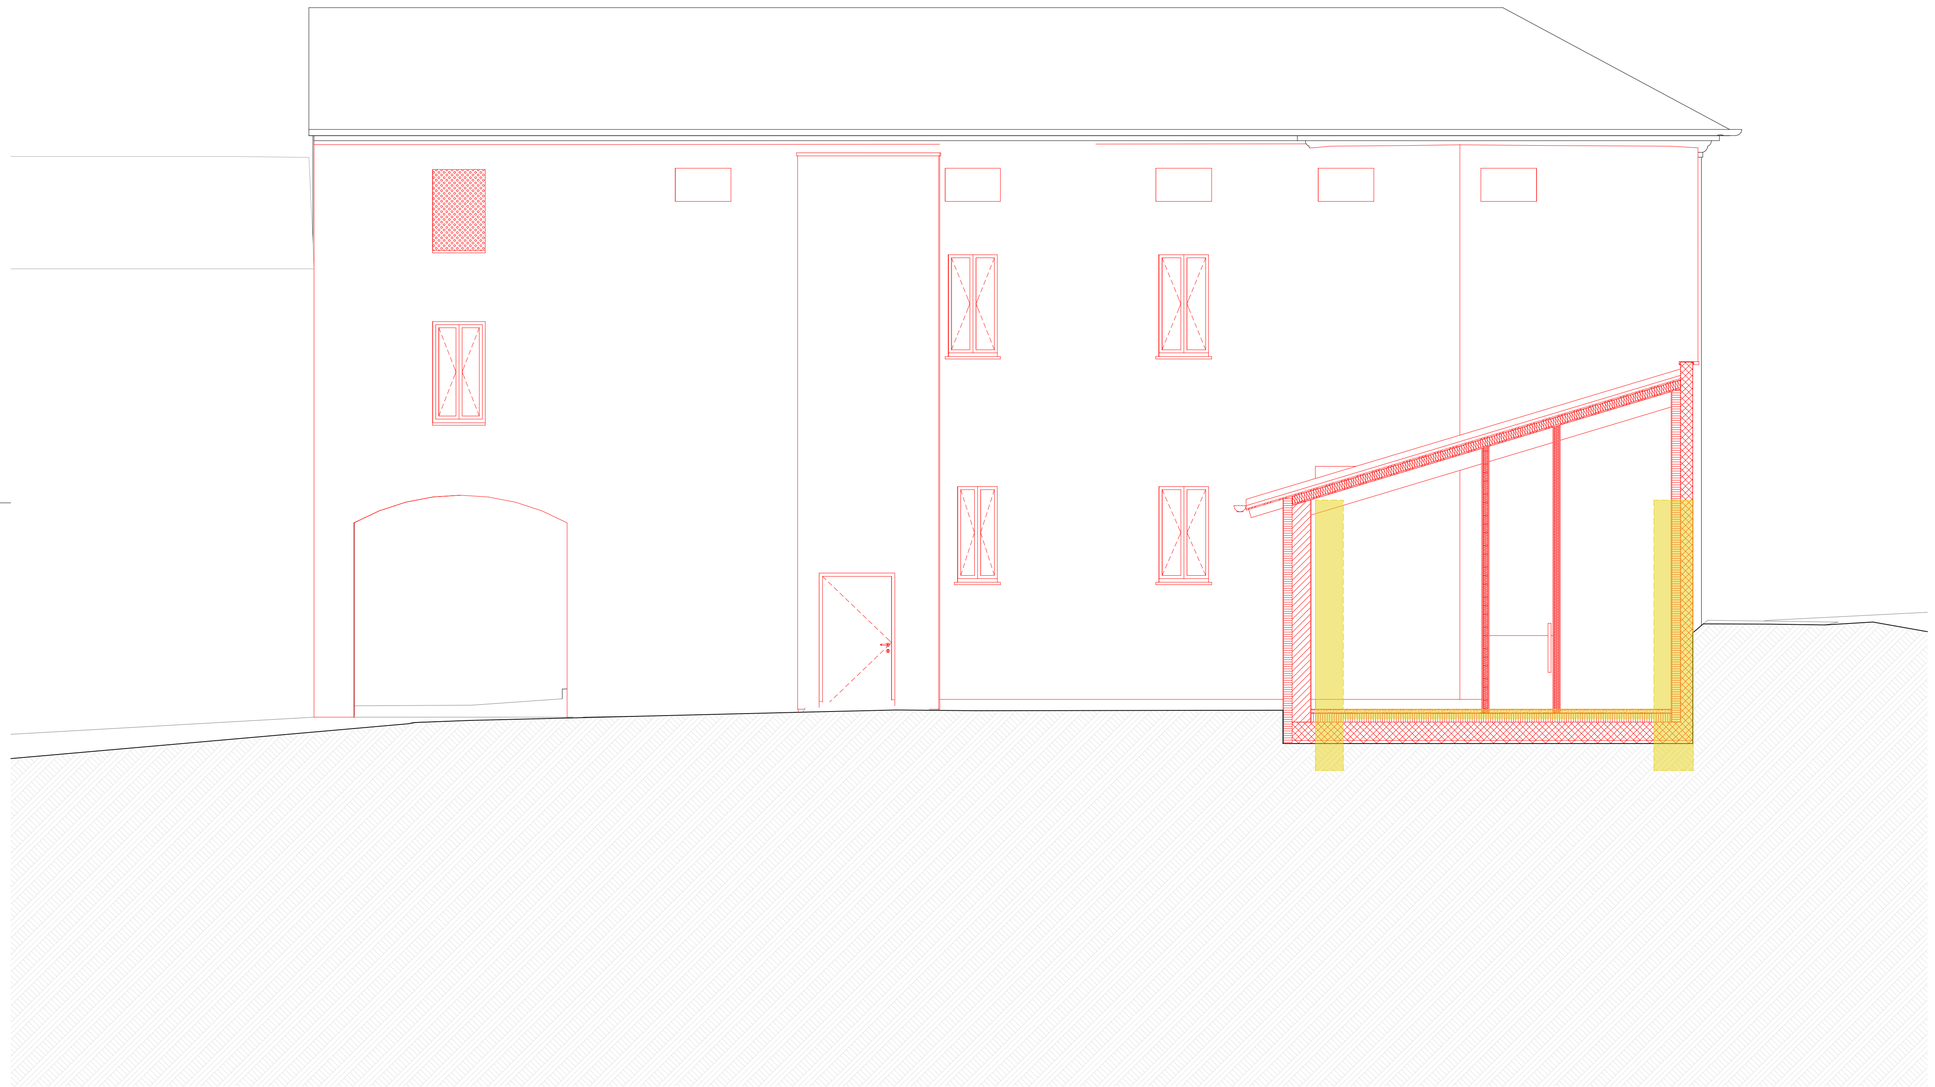

sezione longitudinale SL/02

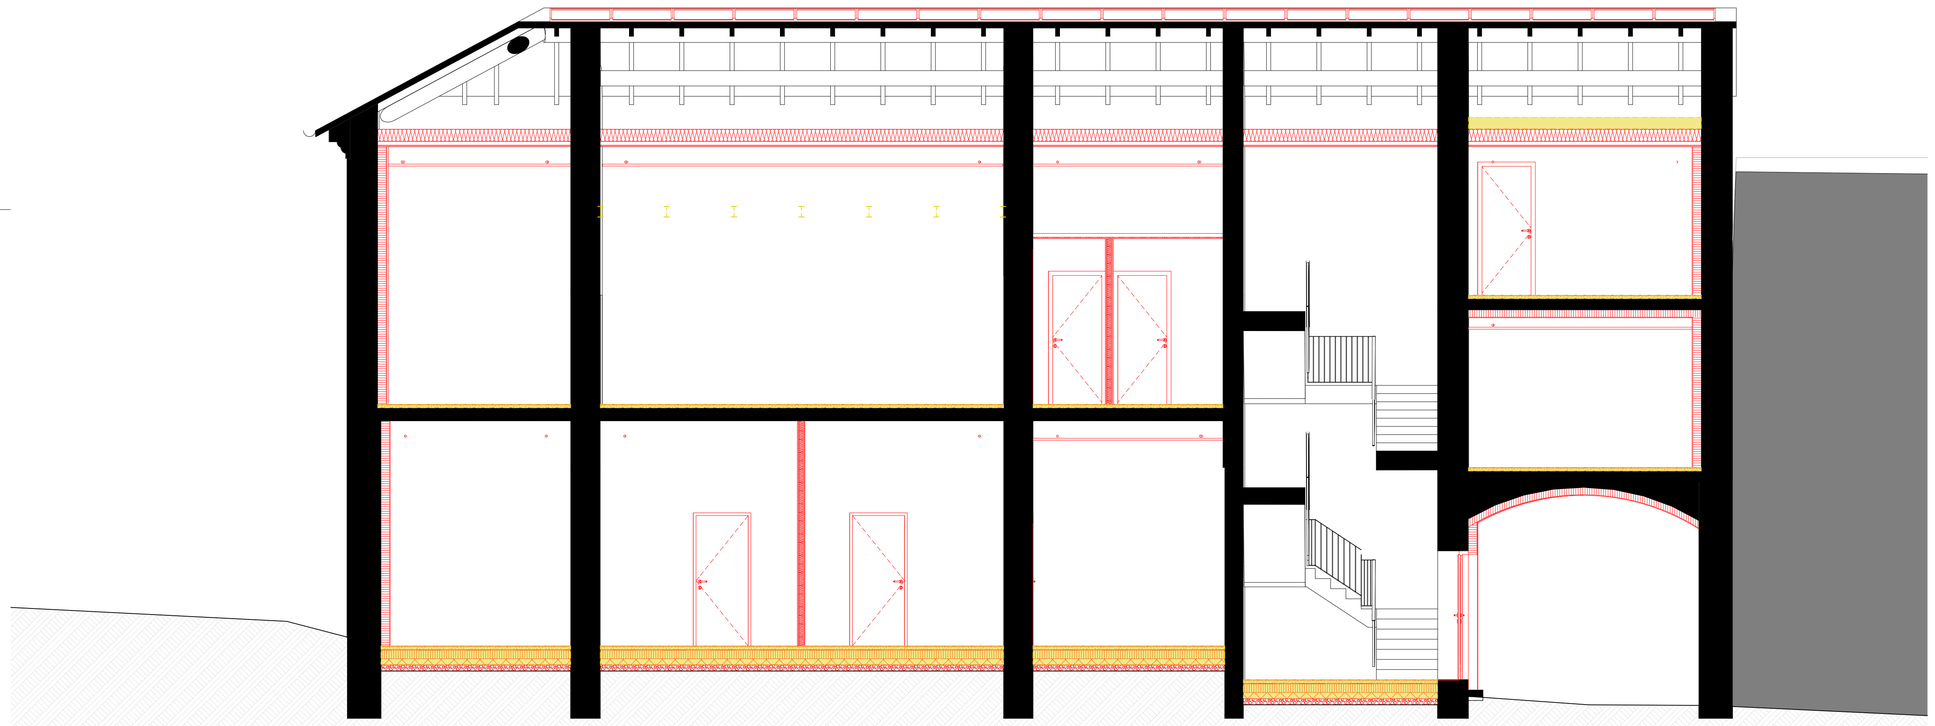

sezione longitudinale SL/01

Legenda:

- calcestruzzo armato e non
- laterizio
- mattoni silico-calcarei
- mattoni di cemento
- mattoni refrattari
- materiale isolante
- vetro cellulare
- legno massiccio
- derivati del legno
- metallo, vetro, plastica
- manto impermeabie
- malta, gesso, intonaco
- prodotto sigillante
- ghiaia
- pietra artificiale, calcestruzzo prefabbricato
- calcestruzzo faccia a vista | colorato
- magrone
- (M) motore

1.2	±0.00
	-0.04

numero di stanza	FS pavimento finito
	FS pavimento grezzo

PF:	pavimento finito	FS:	filo superiore
PG:	FS parapetto grezzo	FI:	filo inferiore
AG:	FI architrave grezzo	VI 3:	vetro isolante triplo
P:	FS parapetto finito		
A:	FI architrave finito		
SP:	superficie pavimento		
SF:	superficie finestrata		
AVV:	avvolgibile		
DAV:	davanzale		
ENFC:	evacuatore di fumo e calore		
S:	scarico a pavimento		
RI:	rete di idranti		
RP:	ripartitore principale (di edificio)		
	quota finita		
	quota grezza		
	filo soletta		

TUTTE LE DIMENSIONI SONO QUOTE GREZZE E DEVONO ESSERE CONTROLLATE DALL'APPALTATORE IN LOCO. EVENTUALI DISPCREPANZE DEVONO ESSERE COMUNICATE IMMEDIATAMENTE ALLA DIREZIONE LAVORI E ALL'ARCHITETTO.

IN CASO VEBNA FATTO RIFERIMENTO SUI PIANI ESECUTIVI 1:50 A PIANI DI DETTAGLIO, QUESTI ULTIMI SONO DA RITENERSI VINCOLANTI PER L'ESECUZIONE.

Legenda:

- stato di fatto
- demolizioni
- nuova costruzione

COPROGETTISTI

Andrea Bellora Architekt
Zollikerstrasse 225 - 8008 Zürich
Tel. +41 078 404 28 01

Ing Silvano Carrea
Via Cavour 25 - 15061 Arquata Scrivia (AL)
Consulente Strutturale

Ing Diego SCALZI
Via Aspromonte 3 - 15121 Alessandria (AL)
Progetti impiantistici

STUDIO BELLORA
Arch. Paolo BELLORA
Via Firenze 22 - 15121 Alessandria (AL)
Tel. +39 0131443542

COMUNE DI CASTELLETTO M.TO
Piazza Astori 1 - 15040 Castelletto M.to (AL)

OGGETTO

D.M. del 10.06.2022 - art 1 commi da 51 a 58 della Legge 160 del 27.12.2019 e art 28 comma 4 del D.L. 01.03.2022 convertito con modificazioni dalla Legge 34 del 27.04.2022 - Contributo per la spesa di progettazione definitiva ed esecutiva per interventi di messa in sicurezza per l'annualità 2022 - POS. 1582 - COD.ENTE 1010020500 - ALL 1) al D.M. del 10.06.2022

Affidamento diretto mediante R.D.O. M.E.P.A. nr 3094485 del 13.07.2022 del servizio di progettazione definitiva/esecutiva per le opere di:

MESSA IN SICUREZZA, RISTRUTTURAZIONE E RIQUALIFICAZIONE ENERGETICA E SISMICA DI PALAZZO CAVALLI
CUP: J68I22000090001 - CIG: 93077462FC

TITOLO

Sezioni longitudinali- demolizioni

DATA

18.05.23

SCALA	TAVOLA
1:50	
FORMATO	
84 / 119	308-SEZ-LONG-N

A TERMINE DI LEGGE LO STUDIO SCRIVENTE SI RISERVA LA PROPRIETA' DEL PRESENTE DISEGNO E NE VIETA LA RIPRODUZIONE O LA COMUNICAZIONE A TERZI SENZA IL PROPRIO BENESTARE