
sezione trasversale ST/03

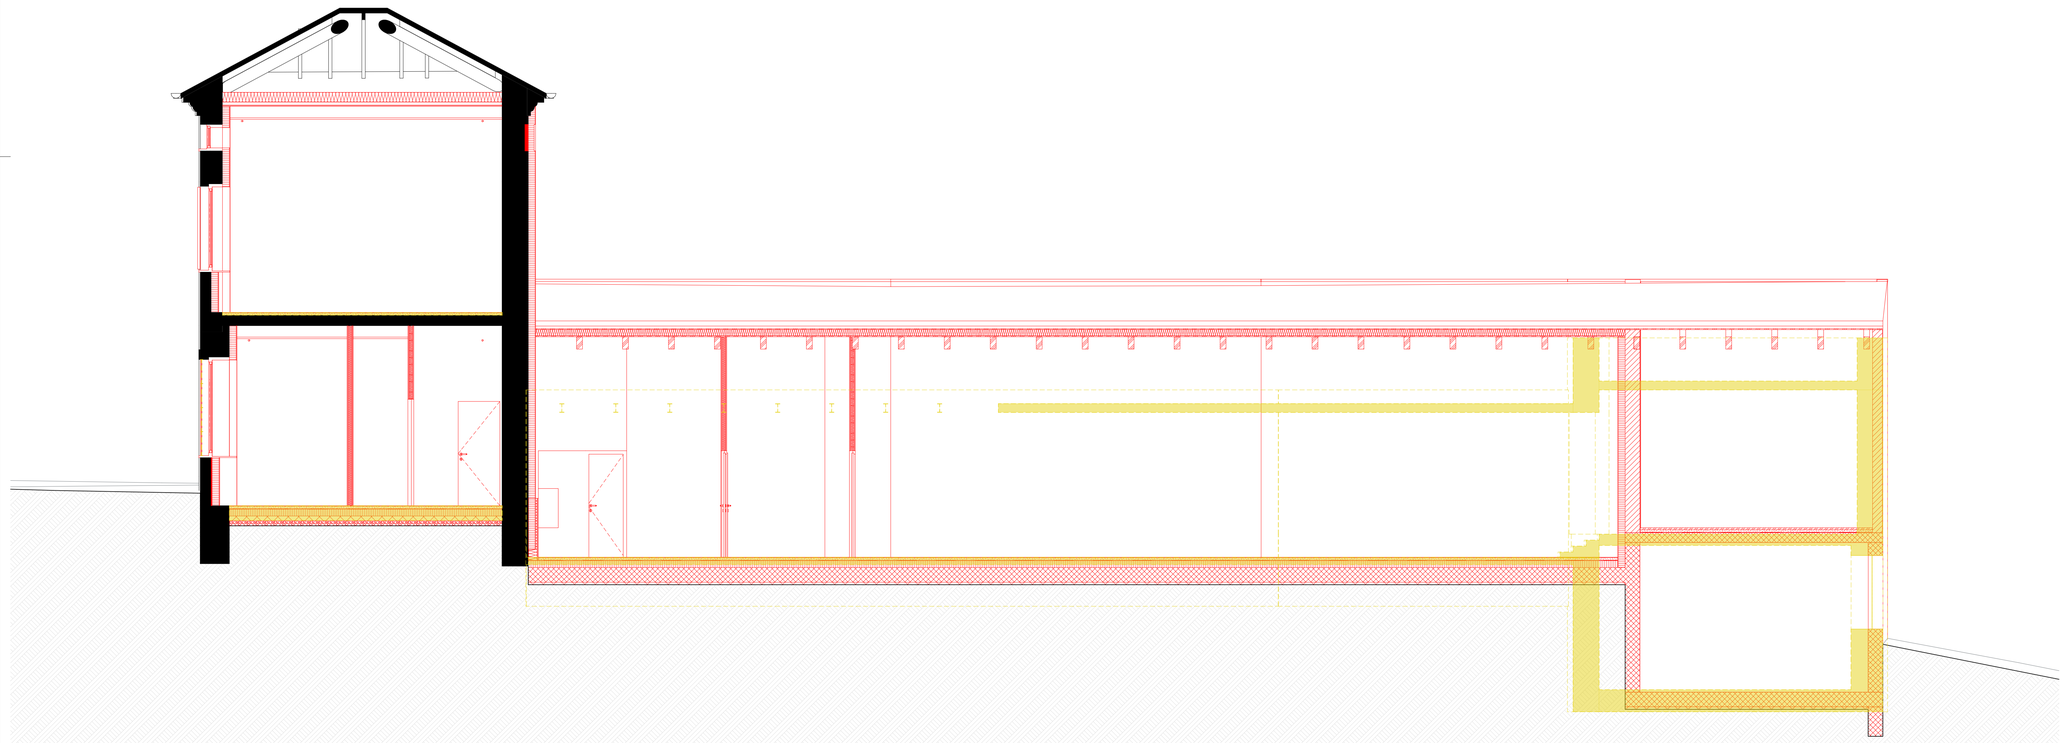

sezione trasversale ST/02



sezione trasversale ST/02



sezione trasversale ST/01

Legenda:

	calcestruzzo armato e non
	laterizio
	mattoni silico-calcarei
	mattoni di cemento
	mattoni refrattari
	materiale isolante
	vetro cellulare
	legno massiccio
	derivati del legno
	metallo, vetro, plastica
	manto impermeabie
	malta, gesso, intonaco
	prodotto sigillante
	ghiaia
	pietra artificiale, calcestruzzo prefabbricato
	calcestruzzo faccia a vista | colorato
	magrone
M	motore

1.2	±0.00	numero di stanza	FS pavimento finito
	-0.04		FS pavimento grezzo

PF:	pavimento finito	FS:	filo superiore
PG:	FS parapetto grezzo	FI:	filo inferiore
AG:	FI architrave grezzo	VI 3:	vetro isolante triplo
P:	FS parapetto finito		
A:	FI architrave finito		
SP:	superficie pavimento		
SF:	superficie finestrata		
AVV:	avvolgibile		
DAV:	davanzale		
ENFC:	evacuatore di fumo e calore		
S:	scarico a pavimento		
RI:	rete di idranti		
RP:	ripartitore principale (di edificio)		
	quota finita		
	quota grezza		
	filo soletta		

TUTTE LE DIMENSIONI SONO QUOTE GREZZE E DEVONO ESSERE CONTROLLATE DALL'APPALTATORE IN LOCO. EVENTUALI DISPCREPANZE DEVONO ESSERE COMUNICATE IMMEDIATAMENTE ALLA DIREZIONE LAVORI E ALL'ARCHITETTO.

IN CASO VEBNA FATTO RIFERIMENTO SUI PIANI ESECUTIVI 1:50 A PIANI DI DETTAGLIO, QUESTI ULTIMI SONO DA RITENERSI VINCOLANTI PER L'ESECUZIONE.

Legenda:

	stato di fatto
	demolizioni
	nuova costruzione

COPROGETTISTI

Andrea Bellora Architekt
Zollikerstrasse 225 - 8008 Zürich
Tel. +41 078 404 28 01

Ing Silvano Correa
Via Cavour 25 - 15061 Arquata Scrivia (AL)
Consulente Strutturale

Ing Diego SCALZI
Via Aspromonte 3 - 15121 Alessandria (AL)
Progetti impiantistici

STUDIO BELLORA
Arch. Paolo BELLORA
Via Firenze 22 - 15121 Alessandria (AL)
Tel. +39 0131443542

COMUNE DI CASTELLETTO M.TO
Piazza Astori 1 - 15040 Castelletto M.to (AL)

OGGETTO

D.M. del 10.06.2022 - art 1 commi da 51 a 58 della Legge 160 del 27.12.2019 e art 28 comma 4 del D.L. 01.03.2022 convertito con modificazioni dalla Legge 34 del 27.04.2022 - Contributo per la spesa di progettazione definitiva ed esecutiva per interventi di messa in sicurezza per l'annualità 2022 - POS. 1582 - COD.ENTE 1010020500 - ALL 1) al D.M. del 10.06.2022

Affidamento diretto mediante R.D.O. M.E.P.A. nr 3094485 del 13.07.2022 del servizio di progettazione definitiva/esecutiva per le opere di:

MESSA IN SICUREZZA, RISTRUTTURAZIONE E RIQUALIFICAZIONE ENERGETICA E SISMICA DI PALAZZO CAVALLI
CUP: J68I22000090001 - CIG: 93077462FC

TITOLO

Sezioni trasversali - demolizioni

DATA

18.05.23

SCALA	TAVOLA
1:50	
FORMATO	309-SEZ-TRAS-N
105 / 119	

A TERMINI DI LEGGE LO STUDIO SCRIVENTE SI RISERVA LA PROPRIETA' DEL PRESENTE DISEGNO E NE VIETA LA RIPRODUZIONE O LA COMUNICAZIONE A TERZI SENZA IL PROPRIO BENESTARE