Pavimento loc. tecnici
Piastrelle monocottura 10 mm
Sottofondo di cemento magro 50 mm
Soletta in laterizio 180 mm
Soprema 120 mm
Intonaco interno 10 mm

Muro perimetrale (cappotto esterno)
Intonaco di calce e sabbia 10 mm
Soprema 140 mm
Muratura esistente ca. 600 mm
Intonaco interno 10 mm




Pavimento su androne
Piastrelle monocottura 10 mm
Sottofondo di cemento magro 50 mm
Volta in laterizio min. 250 mm
Soprema 120 mm
Intonaco di calce e sabbia 10 mm

sezione trasversale ST/03

Copertura ascensore
Membrana bituminosa 10 mm
Membrana bituminosa 10 mm
Sottofondo di cemento magro 50 mm
Soprema 120 mm
Telo Isover vapo light
Soletta in cls 200 mm

Muro perimetrale ascensore
Intonaco di calce e sabbia 10 mm
Soprema 140 mm
Muro in cls 200 mm

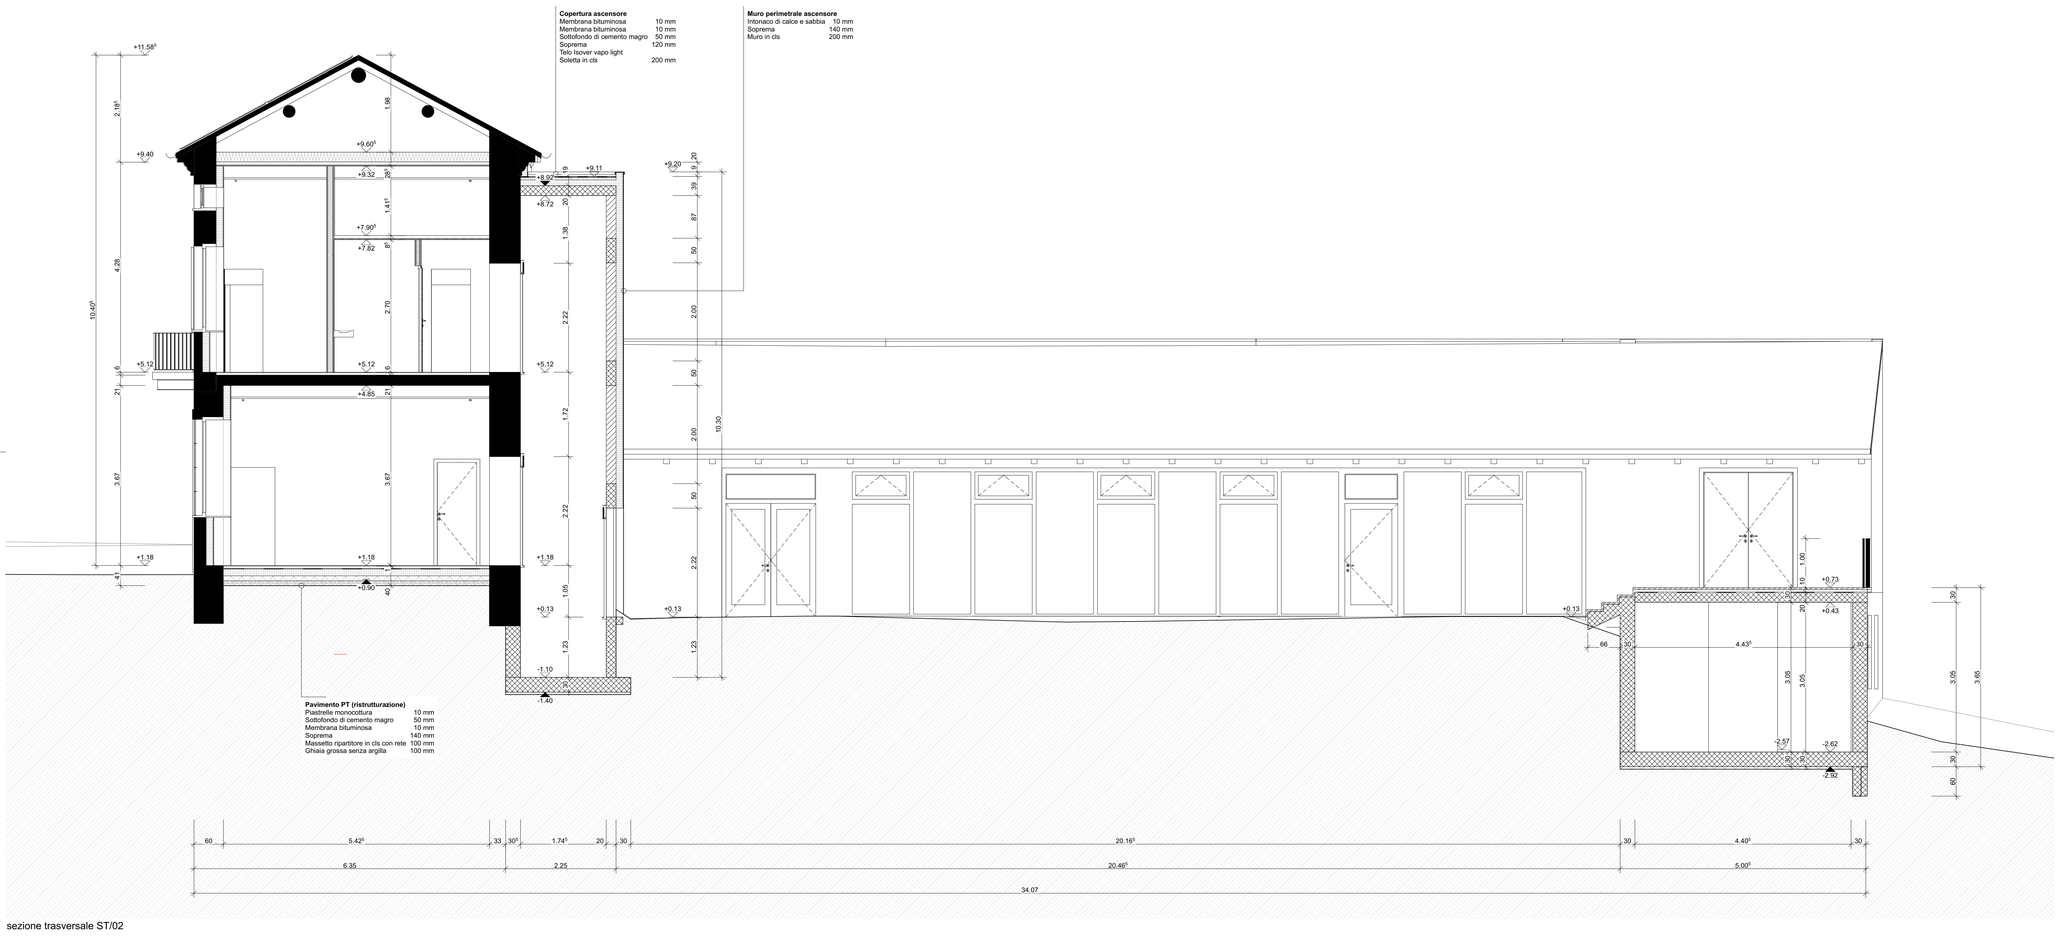

Pavimento PT (ristrutturazione)
Piastrelle monocottura 10 mm
Sottofondo di cemento magro 50 mm
Membrana bituminosa 10 mm
Soprema 140 mm
Massetto ripartitore in cls con rete 100 mm
Ghiaia grossa senza argilla 100 mm

sezione trasversale ST/02


Controsoffitto isolato
Pannello di lana di roccia 20 mm
Struttura metallica controsoffitto
Pannello in cartongesso 25 mm

Muro perimetrale (cappotto esterno)
Intonaco di calce e sabbia 10 mm
Soprema 140 mm
Muratura esistente ca. 600 mm
Intonaco interno 10 mm

Copertura
Coppi 100 mm
Listelli 50x50 50 mm
Telo impermeabile traspirante
Compensato marino 20 mm
Isotec 120 mm
Telo Isover vapo light
Cartongesso in lastre 25 mm
Travi in lamellare 240 mm

Muro perimetrale deposito
Intonaco di calce e sabbia 10 mm
Laterizio 300 mm
Soprema 140 mm
Barriera vapore in fogli di P.V.C.
Listelli in legno 80 mm nello spessore dell'isolamento
Lastra di cartongesso 12.5 mm

Pavimento esterno palco
Pietra di luserna 40 mm
Sottofondo di cemento magro 50 mm
Impermeabilizzazione con bitume 10 mm
Soletta in cls 200 mm

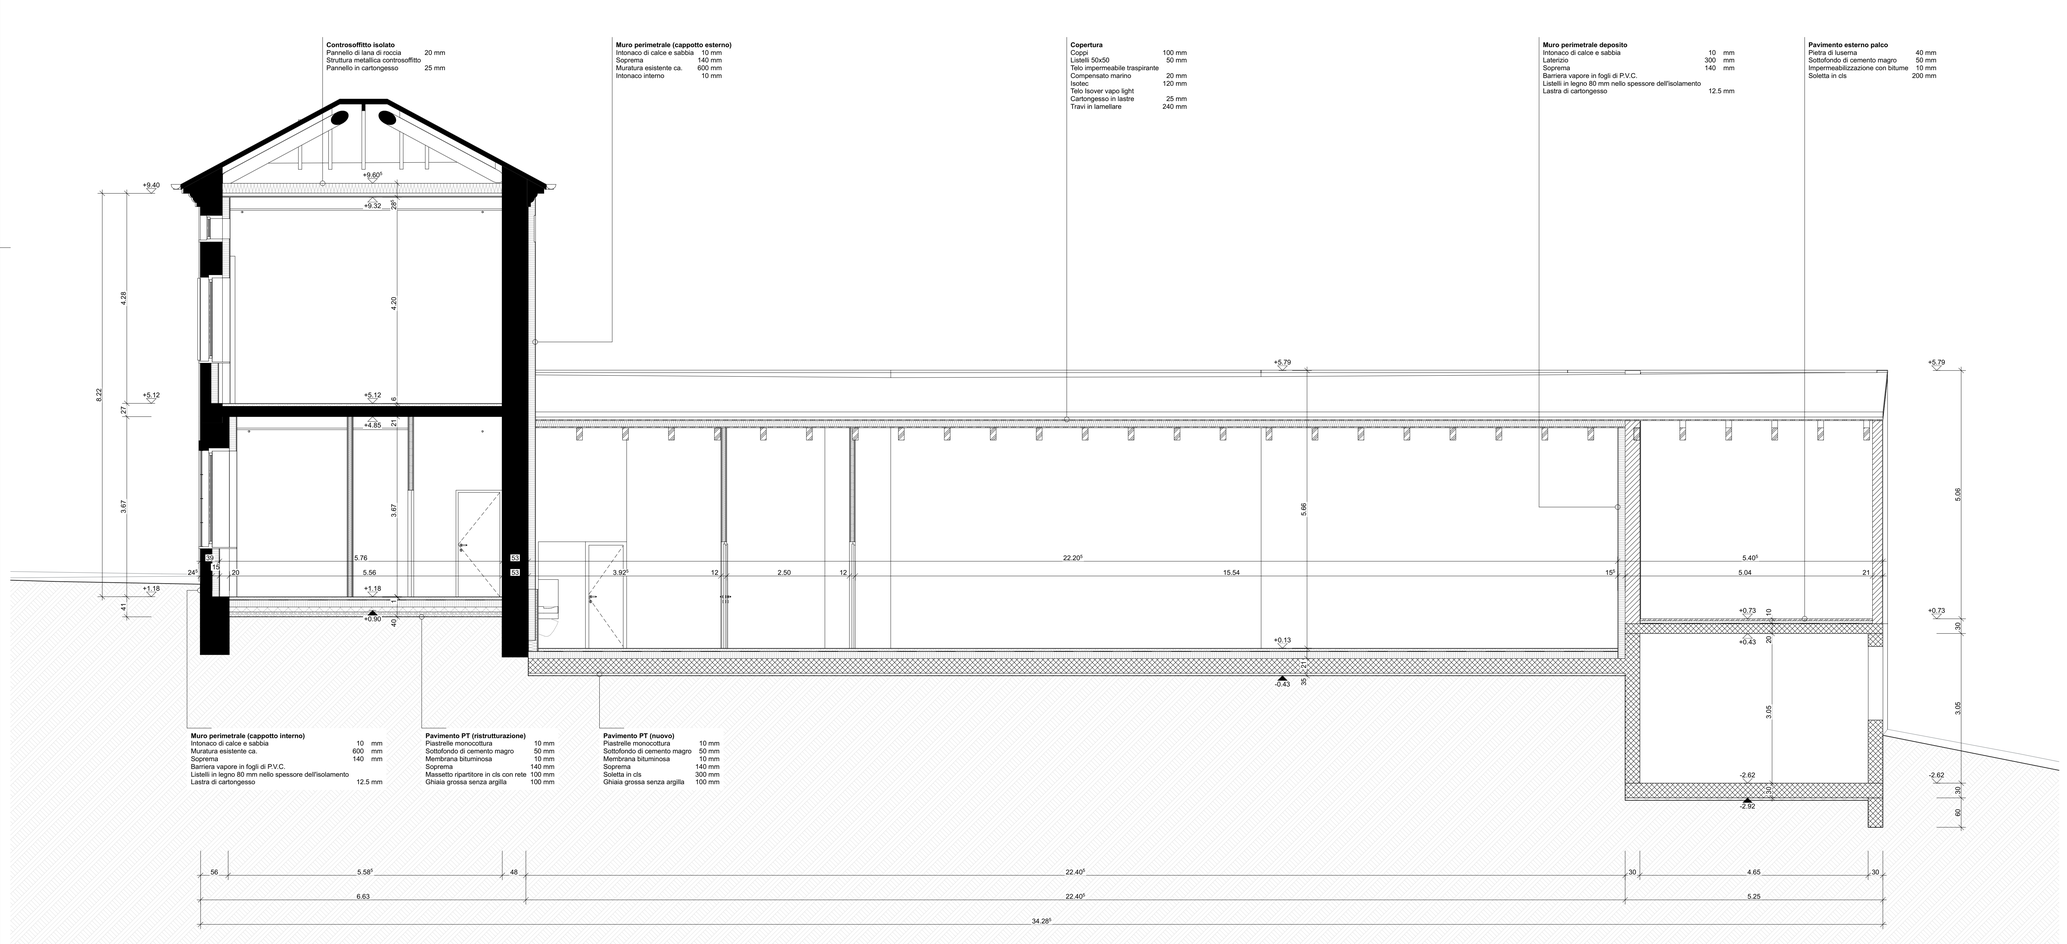

Muro perimetrale (cappotto interno)
Intonaco di calce e sabbia 10 mm
Muratura esistente ca. 600 mm
Soprema 140 mm
Barriera vapore in fogli di P.V.C.
Listelli in legno 80 mm nello spessore dell'isolamento
Lastra di cartongesso 12.5 mm

Pavimento PT (ristrutturazione)
Piastrelle monocottura 10 mm
Sottofondo di cemento magro 50 mm
Membrana bituminosa 10 mm
Soprema 140 mm
Massetto ripartitore in cls con rete 100 mm
Ghiaia grossa senza argilla 100 mm

Pavimento PT (nuovo)
Piastrelle monocottura 10 mm
Sottofondo di cemento magro 50 mm
Membrana bituminosa 10 mm
Soprema 140 mm
Soletta in cls 300 mm
Ghiaia grossa senza argilla 100 mm

sezione trasversale ST/01

Legenda:

- calcestruzzo armato e non
- laterizio
- mattoni silico-calcarei
- mattoni di cemento
- mattoni refrattari
- materiale isolante
- vetro cellulare
- legno massiccio
- derivati del legno
- metallo, vetro, plastica
- manto impermeabie
- malta, gesso, intonaco
- prodotto sigillante
- ghiaia
- pietra artificiale, calcestruzzo prefabbricato
- calcestruzzo faccia a vista | colorato
- magrone
- motore (M)

1.2	±0.00
	-0.04

numero di stanza	FS pavimento finito
	FS pavimento grezzo

PF:	pavimento finito	FS:	filo superiore
PG:	FS parapetto grezzo	FI:	filo inferiore
AG:	FI architrave grezzo	VI 3:	vetro isolante triplo
P:	FS parapetto finito		
A:	FI architrave finito		
SP:	superficie pavimento		
SF:	superficie finestrata		
AVV:	avvolgibile		
DAV:	davanzale		
ENFC:	evacuatore di fumo e calore		
S:	scarico a pavimento		
RI:	rete di idranti		
RP:	ripartitore principale (di edificio)		
	quota finita		
	quota grezza		
	filo soletta		

TUTTE LE DIMENSIONI SONO QUOTE GREZZE E DEVONO ESSERE CONTROLLATE DALL'APPALTATORE IN LOCO. EVENTUALI DISPCREPANZE DEVONO ESSERE COMUNICATE IMMEDIATAMENTE ALLA DIREZIONE LAVORI E ALL'ARCHITETTO.

IN CASO VEBNA FATTO RIFERIMENTO SUI PIANI ESECUTIVI 1:50 A PIANI DI DETTAGLIO, QUESTI ULTIMI SONO DA RITENERSI VINCOLANTI PER L'ESECUZIONE.

STUDIO BELLORA
Arch. Paolo BELLORA
Via Firenze 22 - 15121 Alessandria (AL)
Tel. +39 0131443542

COMUNE DI CASTELLETTO M.TO

Piazza Astori 1 - 15040 Castelletto M.to (AL)

OGGETTO

D.M. del 10.06.2022 - art 1 commi da 51 a 58 della Legge 160 del 27.12.2019 e art 28 comma 4 del D.L. 01.03.2022 convertito con modificazioni dalla Legge 34 del 27.04.2022 - Contributo per la spesa di progettazione definitiva ed esecutiva per interventi di messa in sicurezza per l'annualità 2022 - POS. 1582 - COD.ENTE 1010020500 - ALL 1) al D.M. del 10.06.2022

Affidamento diretto mediante R.D.O. M.E.P.A. nr 3094485 del 13.07.2022 del servizio di progettazione definitiva/esecutiva per le opere di:

MESSA IN SICUREZZA, RISTRUTTURAZIONE E RIQUALIFICAZIONE ENERGETICA E SISMICA DI PALAZZO CAVALLI
CUP: J68I22000090001 - CIG: 93077462FC

TITOLO

Sezioni trasversali - stato finale

DATA

18.05.23

COPROGETTISTI

Andrea Bellora Architekt
Zollikerstrasse 225 - 8008 Zürich
Tel. +41 078 404 28 01

Ing Silvano Correa
Via Cavour 25 - 15061 Arquata Scrivia (AL)
Consulente Strutturale

Ing Diego SCALZI
Via Aspromonte 3 - 15121 Alessandria (AL)
Progetti impiantistici

SCALA	TAVOLA
1:50	
FORMATO	314-SEZ-TRAS-SF
105 / 119	

A TERMINI DI LEGGE LO STUDIO SCRIVENTE SI RISERVA LA PROPRIETA' DEL PRESENTE DISEGNO E NE VIETA LA RIPRODUZIONE O LA COMUNICAZIONE A TERZI SENZA IL PROPRIO BENESTARE